


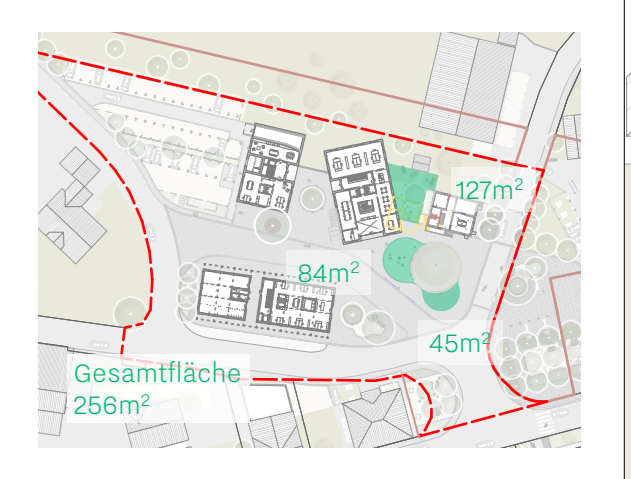


**SPIEL- & FREIZEITFLÄCHENNACHWEIS**

WOHNUNGSPIEGEL	WHG	#
Gebäude A   Gemeindehaus	2.5 ZI	0
	3.5 ZI	7
	4.5 ZI	0
Gebäude B   Chrüzschür	2.5 ZI	4
	3.5 ZI	0
	4.5 ZI	0
Gebäude C   Chrüzhus	2.5 ZI	0
	3.5 ZI	3
	4.5 ZI	3
Gebäude D   Gasshaus	2.5 ZI	0
	3.5 ZI	0
	4.5 ZI	0
<b>TOTAL</b>	<b>2.5 ZI</b>	<b>4</b>
	<b>3.5 ZI</b>	<b>10</b>
	<b>4.5 ZI</b>	<b>3</b>

**SPIEL- & FREIZEITFLÄCHENBEDARF**  
 mind. 15m² pro Wohnung, die  
 drei oder mehr Zimmer aufweist  
 = 195m²  
 (19m² x 10 WHG)



**RICHTPROJEKT DORFKERN BUTTISCHOLZ, 6018 BUTTISCHOLZ**

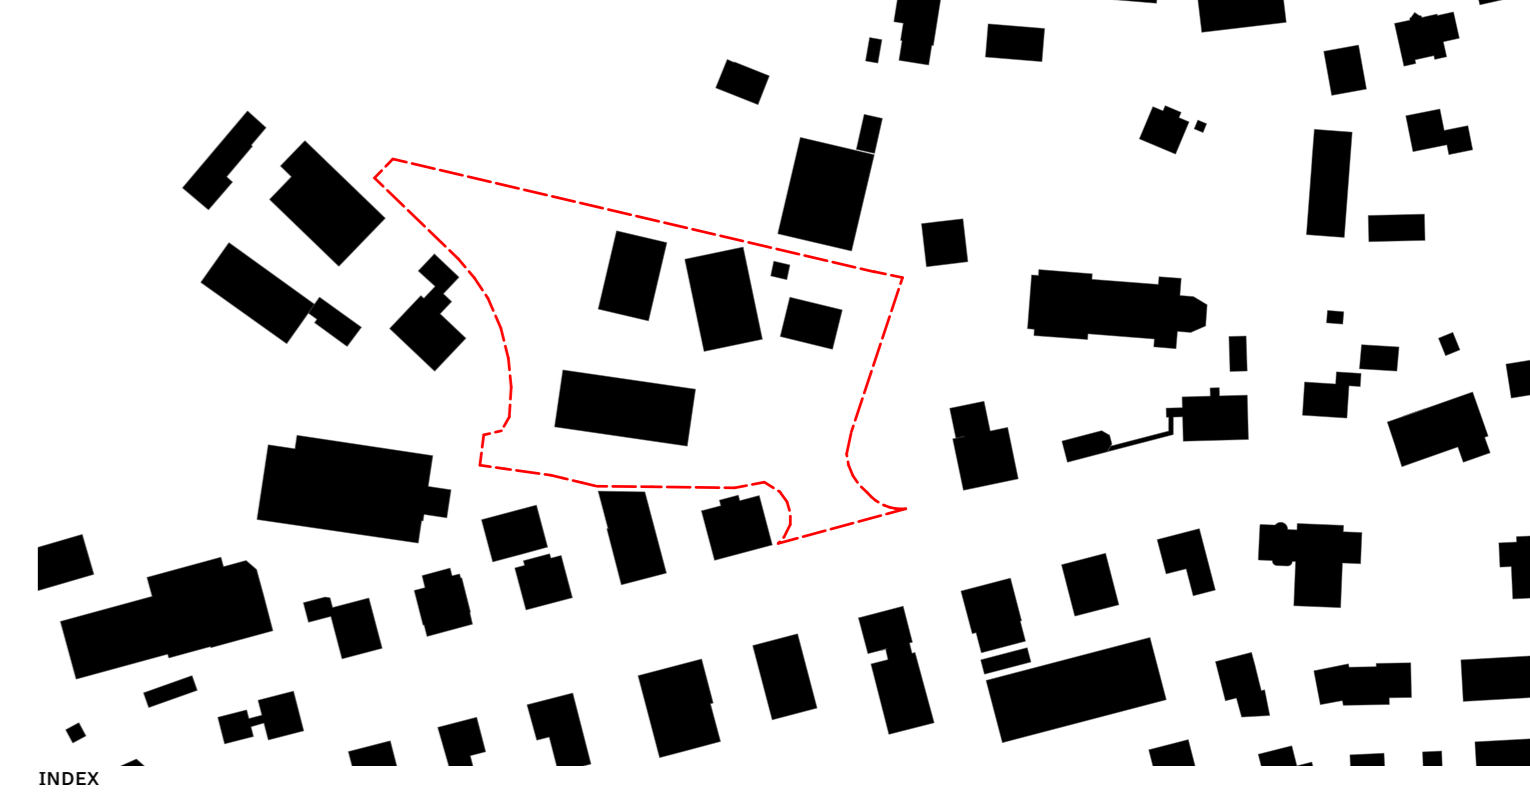

- INDEX**
- B | Anpassung Geometrie Unter-Altmeindstrasse | 03.12.2012 | rz
  - C | Anpassung Ausstattung/Parkieren | 02.02.2013 | rz
  - D | Anpassung Geometrie Bushaltestelle & Anpassungen Index C zurücksetzen | 16.12.2013 | rz
  - E | Anpassung Bäume Kreuzplatz | 07.01.2014 | rz
  - F | Anpassung Plandum zum harmonisieren mit Bereich Raumplaner | 28. > 30.11. | 22.01.2014 | rz

**BEHERRKUNGEN**

**BAUHERRSCHAFT:**  
 GEMEINSCHAFT BUTTISCHOLZ  
 6018 BUTTISCHOLZ

**ARCHITEKT:**  
 ARCHITECTURTEAM AG  
 UNTERMEINDSTRASSE 12  
 6018 BUTTISCHOLZ

**LAND SCHAFFT** GmbH  
 Landschaftsarchitektur

**PROJEKT:**  
 RICHTPROJEKT DORFKERN BUTTISCHOLZ

**PROJEKTADRESSE:**  
 6018 BUTTISCHOLZ

**DATUM:**  
 09.04.2016

**PLANFORMAT:**  
 A3

**MASSTAB:**  
 1:200

**DATE:**  
 30.1201.100

**PHASE:**  
 2

**PLAN NR.:**  
 220\_202\_F

**GEZ./GEP.:**  
 rz/rz

