



- LEGENDE**
- HÖHENANGABEN**
- 427.2 + HÖHENKOTEN BESTAND
 - 427.2 + HÖHENKOTEN PROJEKT
 - 427.2 + HÖHENKOTEN ARCHITEKTUR
- LINIEN**
- PERIMETER RICHTPROJEKT
 - PERIMETER ORIENTIERENDE INHALTE
- FLÄCHEN**
- EXTENSIVE BLUMENWIESE
 - RASEN
 - WILDDAUEN
 - STAUDENMISCHPFLANZUNG
 - SAND
 - CHAUSSEIERUNG
 - RUDERALFLÄCHEN
 - ASPHALT
 - BETON
 - NATURSTEINPLATTEN
- BEPFLANZUNG**
- Bäume Hochstamm projektiert**
 - STRASSENGEHÖLZE
 - LANDSCHAFTSRANGGEHÖLZE
 - BAUMDACH
 - SAISONALE AKZENTGEHÖLZE
 - DORFSOLITÄRE

bspw. Acer campestre "Eksrijk", Ostya carpinifolia
bspw. Acer campestre, Sorbus aucuparia/forminalis, etc.)
bspw. kleinwüchsige Aesculus-Sorten oder Carpinus betulus
bspw. Betula pendula, Fraxinus ornus, Prunus avium
bspw. Acer platanoides, Juglans regia, Tilia cordata
 - Baum mehrstämmig projektiert**
 - SAISONALE AKZENTGEHÖLZE

bspw. Betula pendula, Fraxinus ornus, Prunus avium
 - Gehölze Bestand**
 - ZWINGENDER ERHALT DER LINDE VOR DEM GASSHAUS

GESTALTUNGSPRINZIPIEN

- Im neuen Dorfkern von Buttisholz entsteht ein grosszügiger und hochwertiger Bodenbelag. Er besteht aus Naturstein aus der Schweiz oder mindestens aus Europa; alternativ kann Ortstein verwendet werden. Dieser Belag verbindet das Christus, die Christa-Schürli, die neue Gemeindeverwaltung und das bestehende Gasshaus zu einem gemeinsamen Ensemble. Im Osten springt der Belag über die Schulstrasse hinweg und bindet so auch den gegenüberliegenden Hirschenplatz an das neue Zentrum an.
- Die Busfahrbahn zwischen Christa-Schürli und Gemeindeverwaltung soll gestalterisch – idealerweise durch die gleiche Materialisierung – in den Platz integriert werden. Gemeinsam mit der geordneten Anordnung der Autoparkplätze wird der neue Dorfkern damit verkehrstechnisch entlastet und deutlich fußgängerfreundlicher.
- Sichere Querungen sowie flexibel und saisonal bespielbare Platzflächen eröffnen neue Nutzungsmöglichkeiten, stärken die Vernetzung und schaffen lebendige, soziale Treffpunkte.

BEPFLANZUNG



- Der Erhalt der identitätsstiftenden Linde vor dem Gasshaus ist von zentraler Bedeutung. Eine grosszügige Grünfläche im Wurzelbereich sowie geeignete Schutzmassnahmen in Abstimmung mit einer Baumpflegefachperson sollen ihre langfristige Vitalität sichern.
- Vor dem Christus ermöglicht eine Aussparung in der Einsteilhalle die Pflanzung eines Grossbaums mit überfahbarer Baumscheibe.
- Neue Gehölzanordnungen schaffen vielfältige räumliche Qualitäten und verbessern die Orientierung im Quartier. Dazu gehören:
 - Dichte Baumreihen entlang der Strassenachsen
 - Raumbildende Grossbäume auf den Plätzen
 - Baumline bzw. Baumreihe bilden Torfunktion vor den Gasthöfen (orientierend - ausserhalb Perimeter)
 - Eine lockere Baumsetzung als Übergang zur angrenzenden Landschaft (Die auf drei Bäume orientierend - ausserhalb Perimeter)
- Die Neupflanzungen orientieren sich an der historisch gewachsenen Rasterstruktur der Doppelallee und führen diese zeitgemäss weiter.

MATERIALISIERUNG

- Alle Flächen ausserhalb des Natursteinbelages werden mit einem möglichst grossen Anteil sickerfähriger Beläge ausgeführt.
- Parkplätze werden ebenfalls sickerfähig ausgestaltet.

NÜTZUNG

- Es wird eine Kombination aus mobilen und fixen Sitzelementen angeboten.
- Pflanztröge (bspw. über der ESH) werden mehrheitlich mit Sitzmauern ausgestaltet.
- Die Erlebbarkheit des Wassers wird mit einem Wasserspiel und offenen Sinnes gefördert.

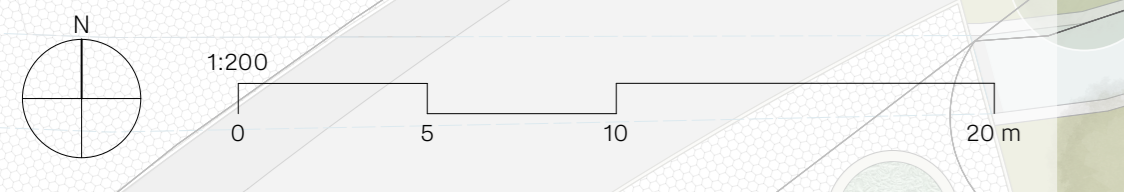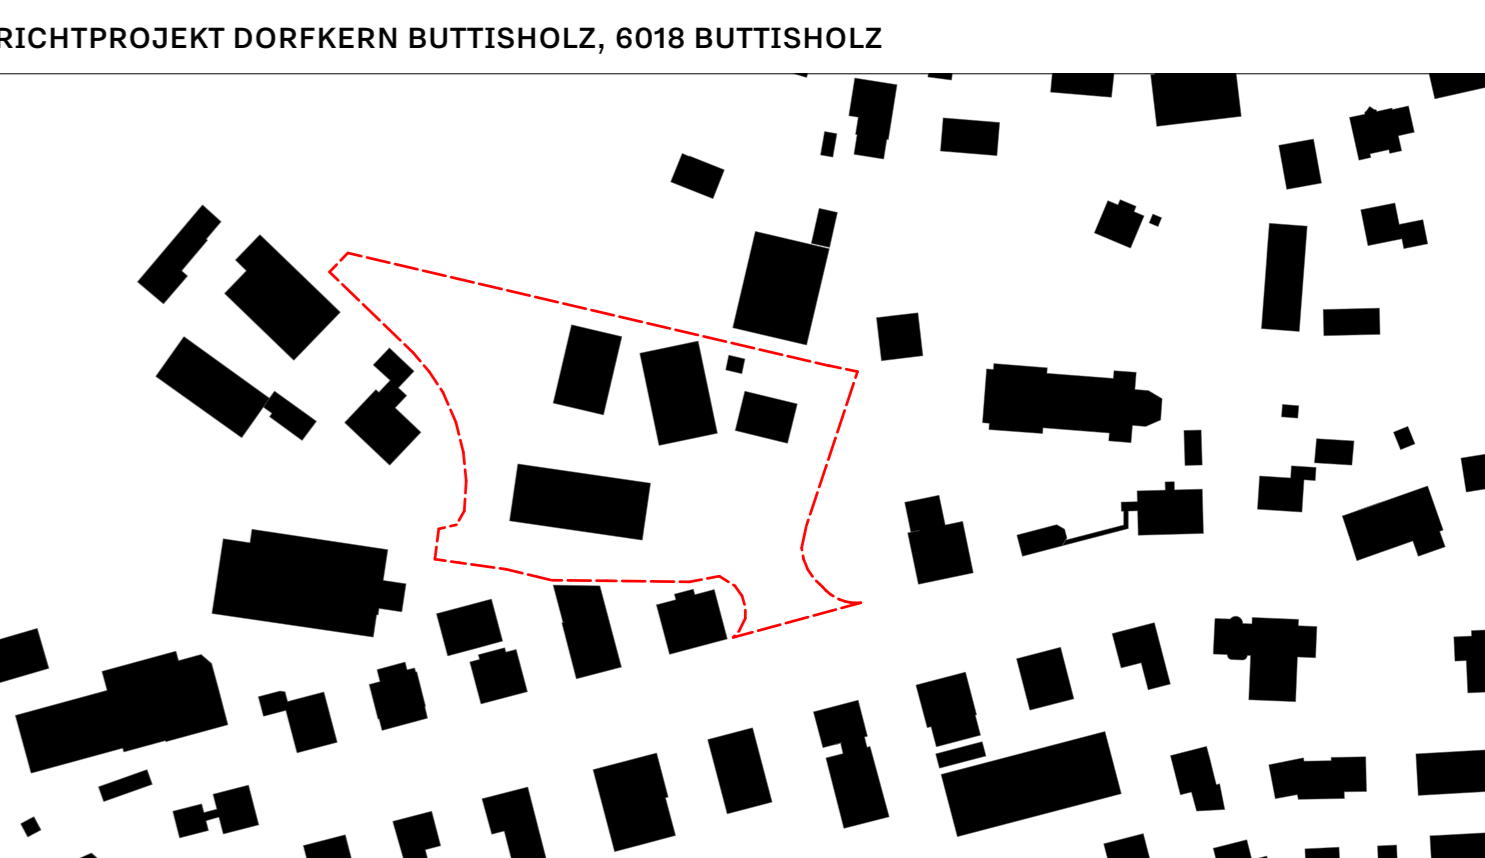

INDEX

- B | Anpassungen Geometrie Unter-Allmendstrasse | 03.12.2016 | 12
- C | Anpassungen Hochstammholz | 03.12.2016 | 12
- D | Anpassungen Geometrie Busfahrbahn | 18.12.2016 | 12
- E | Anpassungen Bäume Kriusplatz, Ergänzung Variante Hirschenplatz | 07.02.2016 | 12
- F | Anpassung Plandum zum harmonisieren mit Bereich Raumplaner | 08. > 03.11 | 22.01.2016 | 12

BEMERKUNGEN

BAUHERRSCHAFT:
GENEINDE BUTTISHOLZ
0805008-4
6018 BUTTISHOLZ

ARCHITEKT:
ALBACH/STETTEN/AG
UNTERBOBEN 12
6018 BUTTISHOLZ

PROJEKT
306_RICHTPROJEKT DORFKERN BUTTISHOLZ

PROJEKTADRESSE
GASSTRASSE
6018 BUTTISHOLZ

DATUM
18.12.2016
12

DATE
04.02.2016

PLANFORMAT
A3

PHASE
2

MASSSTAB
1:200

PLAN NR.
220_201_F

GEZ./GEP.
12 | 11

LAND SCHAFFT
...
Lukas Spöli
Industriestrasse 9
6100 Sursee
T +41 565 05 45
info@landschaft.ch
www.landschaft.ch